


# PLAN DE DEVIATION

## Travaux de protection de falaises

### - RD 25 - Pr 34+0180 au 35+0450 -

### Commune de La Pesse

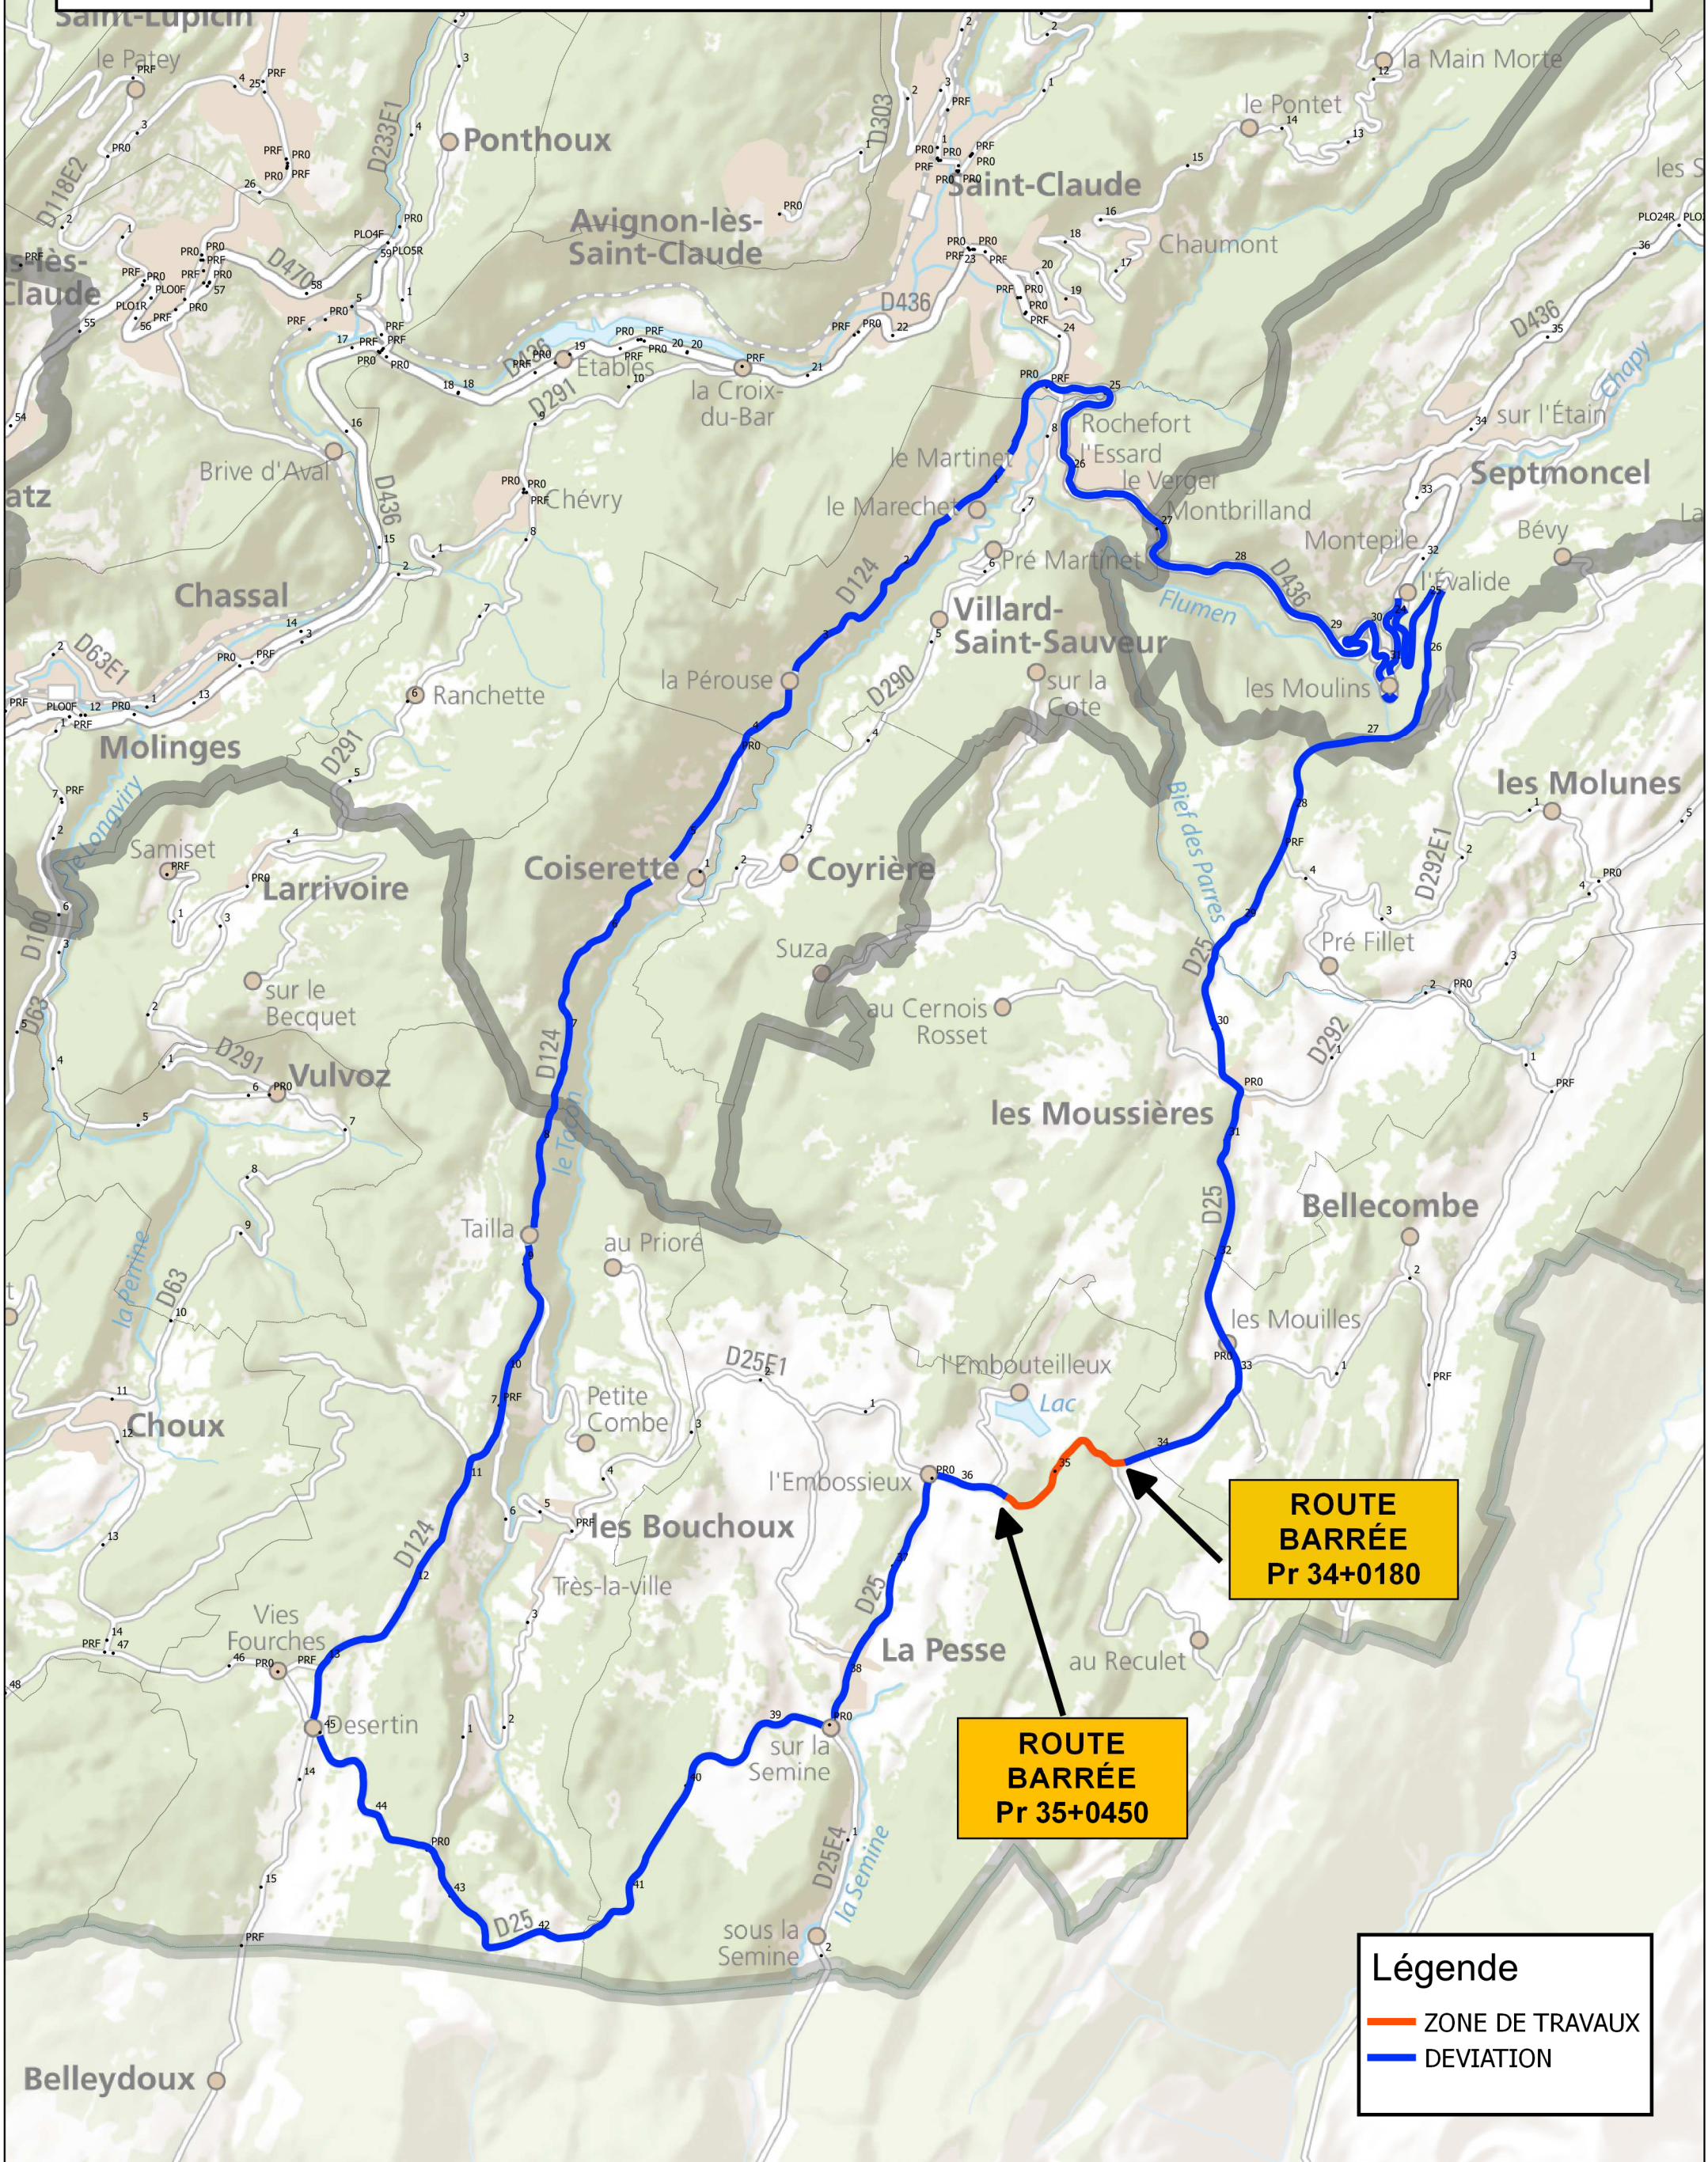

**ROUTE BARRÉE**  
Pr 34+0180

**ROUTE BARRÉE**  
Pr 35+0450

**Légende**

- ZONE DE TRAVAUX
- DEVIATION